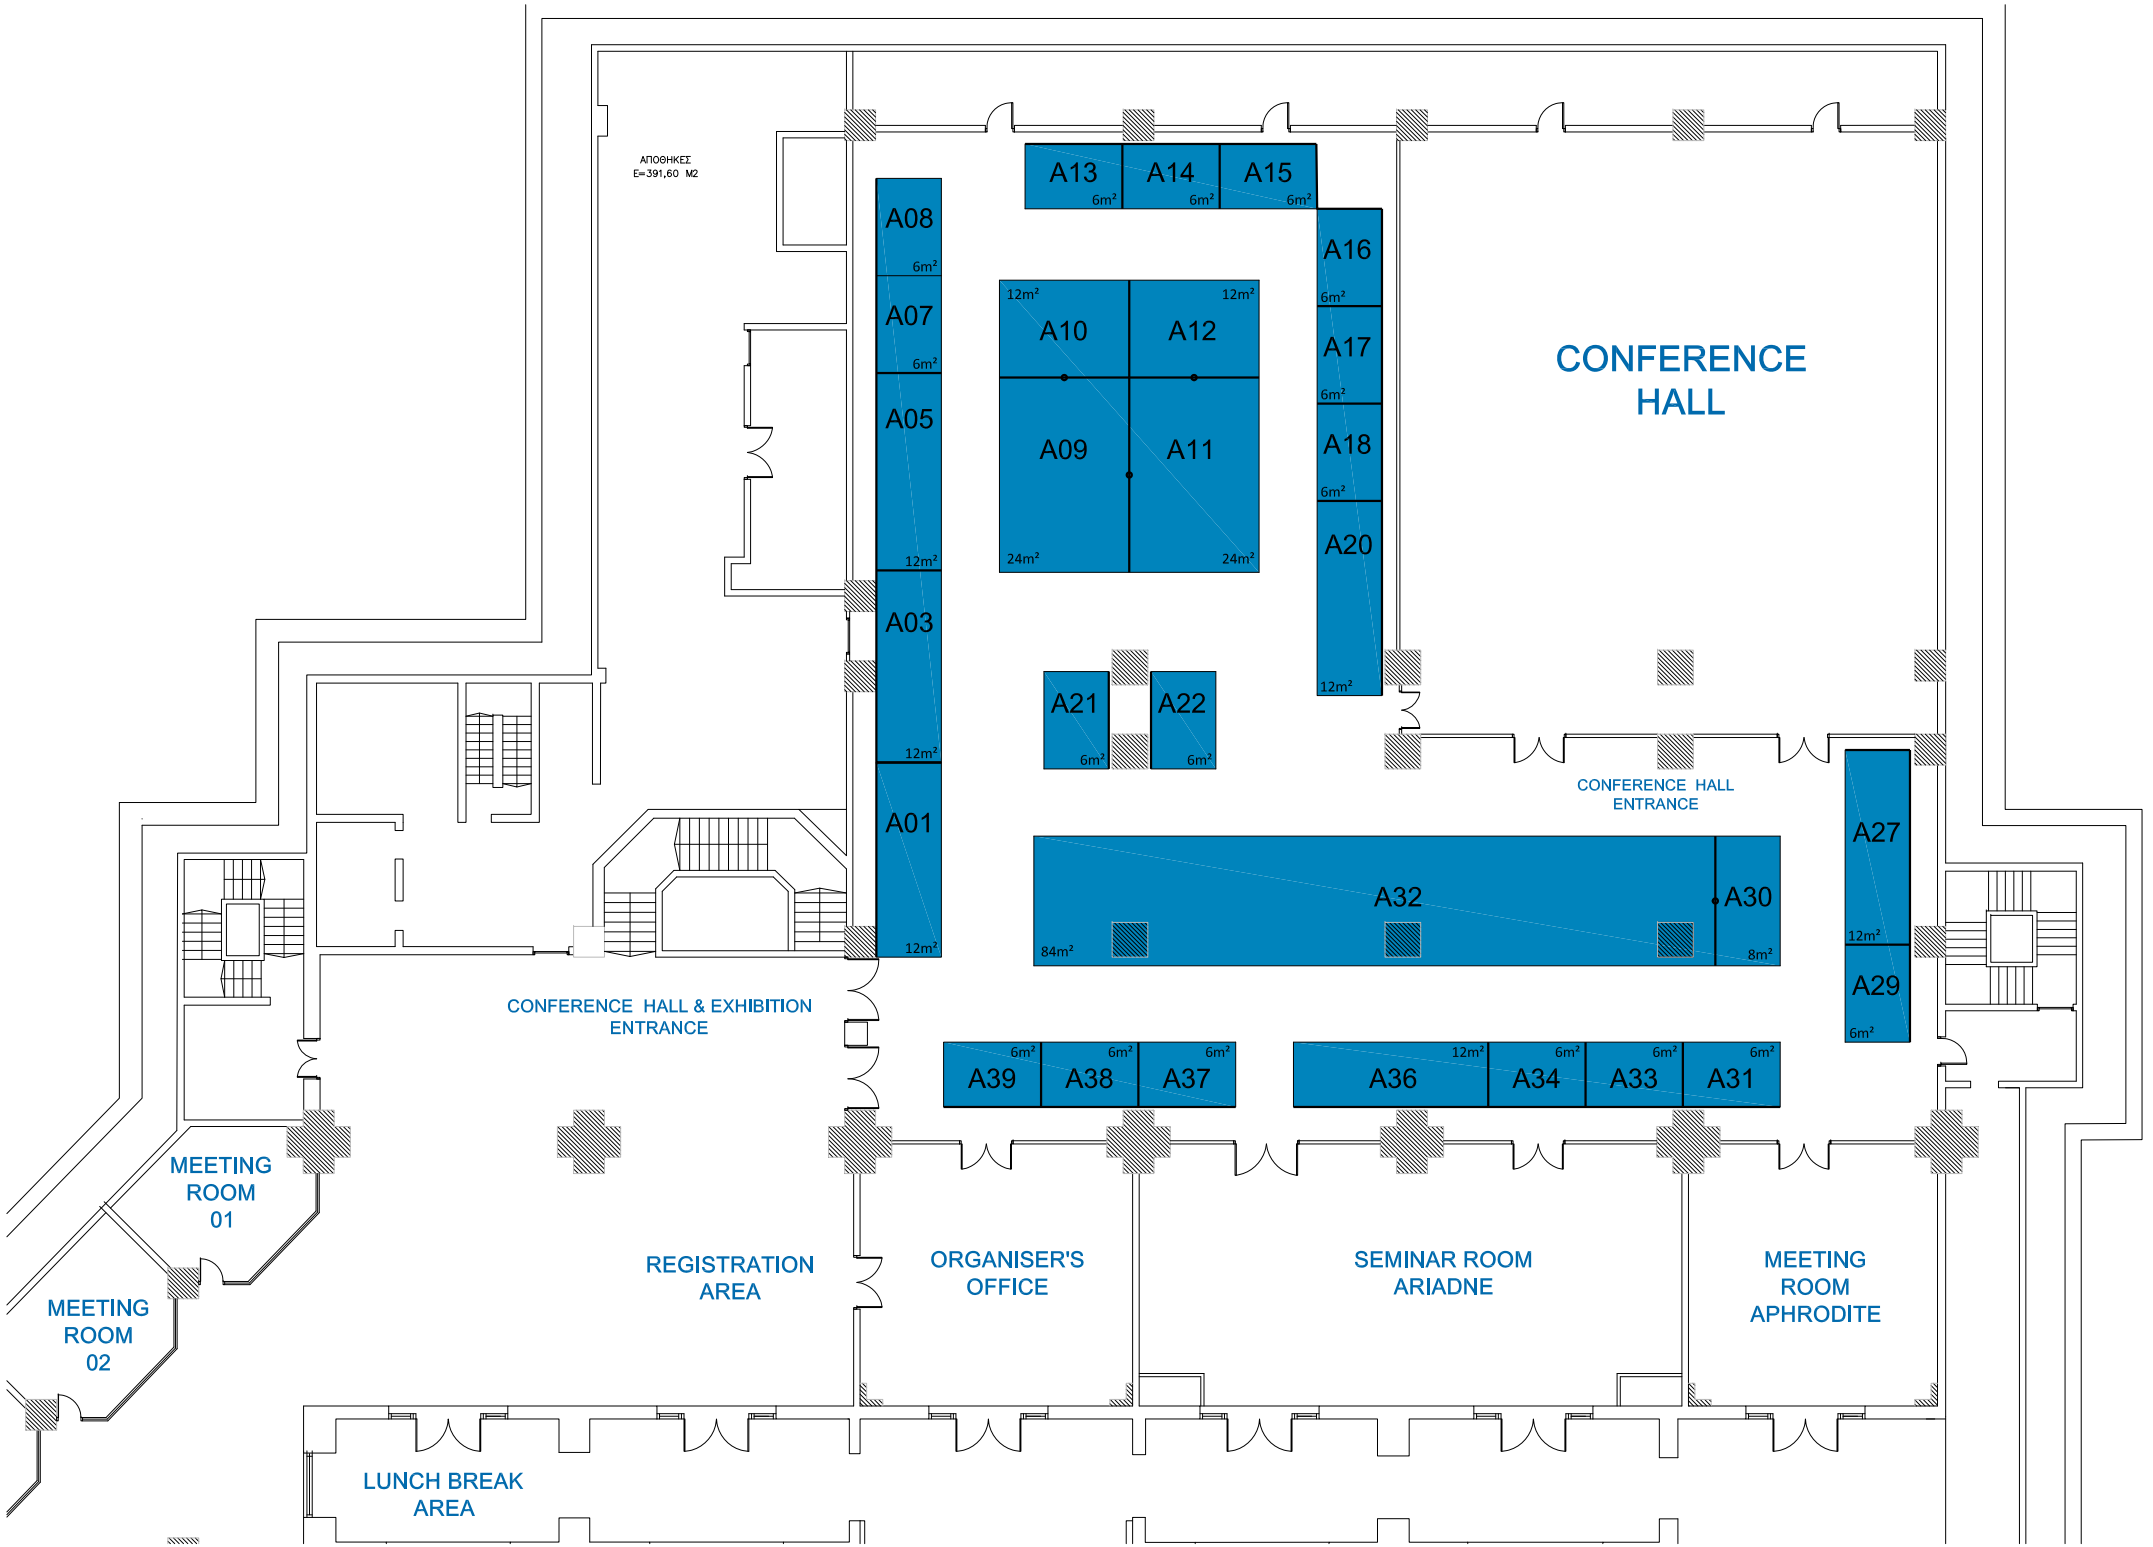
ΑΠΟΘΗΚΕΣ
E=391,60 M2
A13 6m²
A14 6m²
A15 6m²
A16 6m²
A17 6m²
A18 6m²
A20 12m²
A08 6m²
A07 6m²
A05 12m²
A03 12m²
A01 12m²
12m² A10 12m²
A12
A09
A11
24m² 24m²
CONFERENCE HALL
A21 6m²
A22 6m²
CONFERENCE HALL ENTRANCE
A27 12m²
A29 6m²
A32 84m²
A30 8m²
CONFERENCE HALL & EXHIBITION ENTRANCE
A39 6m²
A38 6m²
A37 6m²
A36 12m²
A34 6m²
A33 6m²
A31 6m²
MEETING ROOM 01
MEETING ROOM 02
REGISTRATION AREA
ORGANISER'S OFFICE
SEMINAR ROOM ARIADNE
MEETING ROOM APHRODITE
LUNCH BREAK AREA